


CROQUIS DE LOCALIZACION




SIMBOLOGIA

- VEREDA
- CAMPO DE TERRACERA
- PARAMENTO DE CONSTRUCCIONES
- CANAL DE REGO
- CERCA DE ALAMBRE
- CERCA DE MALLA
- TANQUE DE REGULACION
- CANAL DE VENTILAS
- PUNTOS DE INFLEXION
- TERRENO NATURAL
- LINEA DE 0 (PROYECTO)
- CHODAMIENTO DE LINEA DE CONDUCCION
- PUNTO DE INFLEXION HORIZONTAL Y ANGULO
- LONGITUD DE TRAMO
- NUMERO DE NUDO
- BANCO DE NIVEL O GPS
- SENTIDO DEL FLUJO
- POZO DE VISTA
- POSTE DE LUZ
- POSTE DE LUZ CON TRANSFORMADOR
- POSTE DE LUZ CON AMBOLANTE
- POSTE DE TELEFONO
- CAJA BOMBEO DE PRESION
- TUBERIA DE PESEX
- COLADERA DE BORDO EN BANQUETA
- REGISTRO DE AGUA POTABLE
- REGISTRO ELECTROICO
- REGISTRO DE BOCA DE TORMENTA
- REGISTRO TIPO GUARDA GANADO
- CALLE DE TERRACERA
- CALLE DE CONCRETO
- CALLE DE CARPETA ASFALTICA
- CALLE DE EMPEDRAO
- ARBUSTOS Y ARBOLES

PLANTA
ESCALA 1:2000
PLANTA LEVANTAMIENTO TOPOGRAFICO COLECTOR MELCHOR OCAMPO LOCALIDAD DE MELCHOR OCAMPO, VISITACIÓN Y TENOPALCO SECCION 1
Acot. mts Esc. Horizontal 1:2000

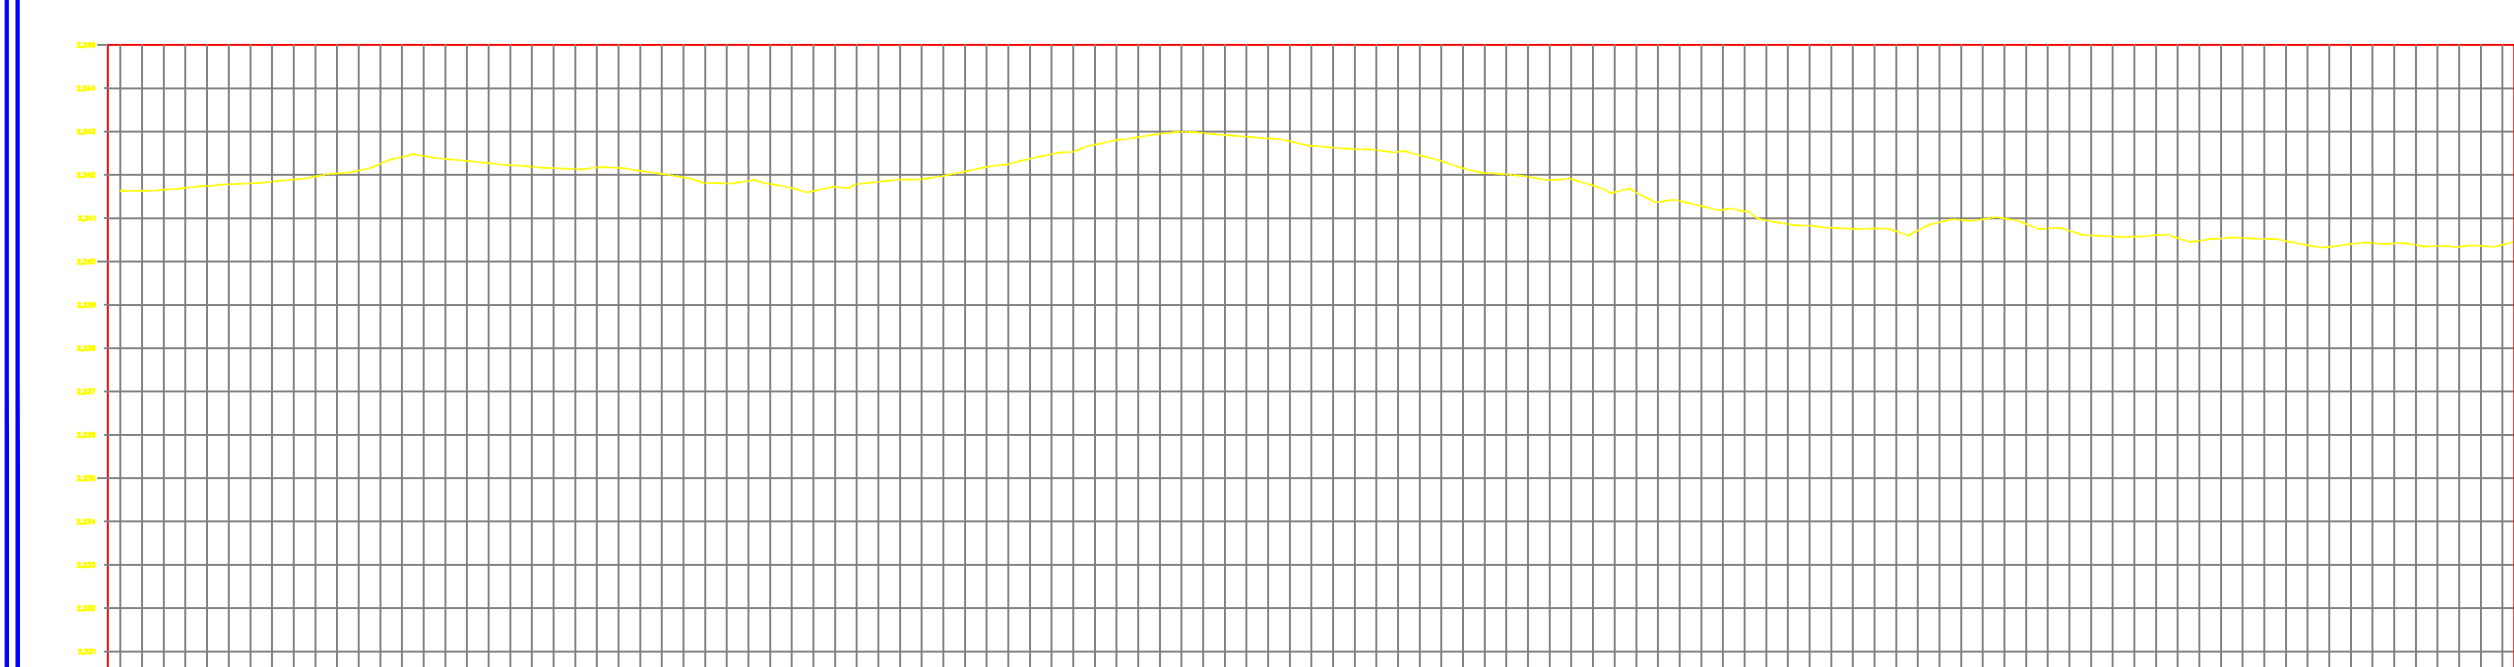

INDICE DE PLANOS

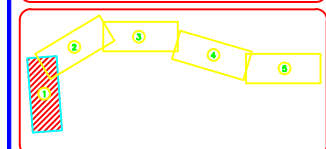

NOTAS

1. EL NORTE INDICADO ES ASTRONOMICO.
2. EL LEVANTAMIENTO TOPOGRAFICO FUE REALIZADO POR ROMAY PROYECTOS Y CONSTRUCCIONES S.A. DE C.V. EN ENERO-2008
3. LAS DISTANCIAS Y PROFUNDIDADES ESTAN DADAS EN METROS (m). LAS ELEVACIONES ESTAN DADAS EN METROS SOBRE EL NIVEL DEL MAR (MSNM).
4. LAS DISTANCIAS INDICADAS EN PLANTA Y CUADRO DE CONSTRUCCION SON HORIZONTALES.
5. LOS CHODAMIENTOS DEL PERFIL ESTAN INDICADOS CON DISTANCIAS INCLINADAS.
6. ESTE LEVANTAMIENTO SE ELABORO CON BASE EN LAS ESPECIFICACIONES DEL CIEDE.
7. LOS DATOS AGRA PRESENTADOS CON RESPECTO A LA DESCOMA EXISTENTE CON TUBERIA DE CONCRETO DE 1.80 MDS LA CERRAMERA DEL CIRCUITO MODULARES SE CERRAR HORIZALMENTE Y CERRANDO DESDE EL INTERIOR DEL VERTICE.

UNIVERSIDAD NACIONAL AUTÓNOMA DE MÉXICO
FACULTAD DE INGENIERÍA

TESIS
C R U Z R A N G E L I S A A C
R O J A S G A R I B A Y J O S A R M A N D O
T O R R E S A R R E D O N D O A G U S T I N
"PROYECTO EJECUTIVO DE UN COLECTOR COMBINADO EN LA ZONA NORORIENTE DEL ESTADO DE MÉXICO".

PERFIL LEVANTAMIENTO TOPOGRAFICO COLECTOR MELCHOR OCAMPO LOCALIDAD DE MELCHOR OCAMPO, VISITACIÓN Y TENOPALCO SECCION 1
Acot. mts Esc. Horizontal 1:2000