RUTA CRITICA DE ACEITUNITAS

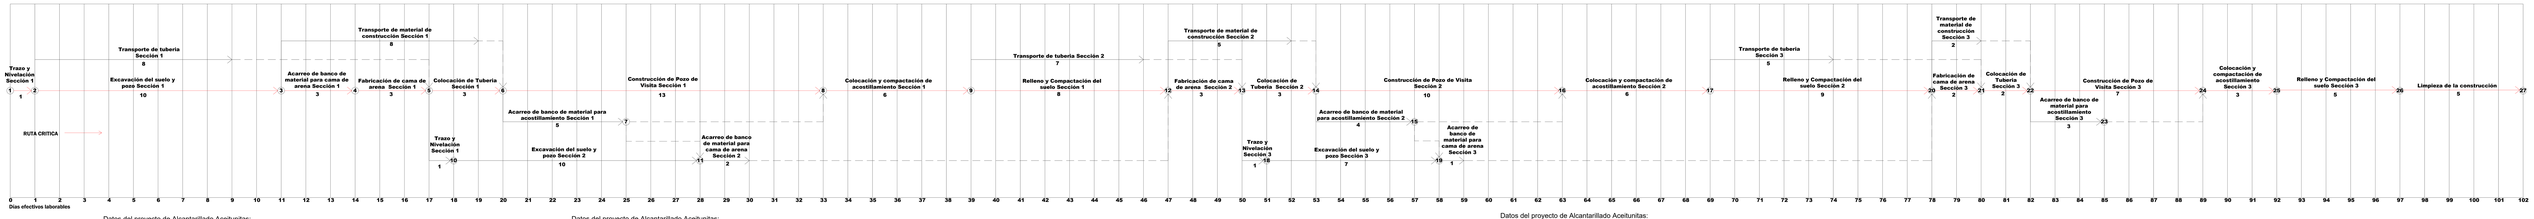

Datos del proyecto de Alcantarillado Aceitunitas:
Sección 1:

- Red de Alcantarillado (Tubo Diámetro 20 cm): 906.75 ml.
- Red de descargas: 252.9 ml.
- Cantidad de pozos de visita común a 1.25 m: 9
- Cantidad de pozos de visita común a 1.50 m: 3
- Cantidad de pozos de visita común a 2.00 m: 1

Datos del proyecto de Alcantarillado Aceitunitas:
Sección 2:

- Red de Alcantarillado (Tubo Diámetro 20 cm): 892.2 ml.
- Red de descargas: 252.9 ml.
- Cantidad de pozos de visita común a 1.25 m: 8
- Cantidad de pozos de visita común a 1.50 m: 2

Datos del proyecto de Alcantarillado Aceitunitas:
Sección 3:

- Red de Alcantarillado (Tubo Diámetro 20 cm): 542.5 ml.
- Red de descargas: 252.9 ml.
- Cantidad de pozos de visita común a 1.25 m: 4
- Cantidad de pozos de visita común a 1.50 m: 3